

500345



MINISTERO DELLE FINANZE
DIREZIONE GENERALE DEL CATASTO E DEI SERVIZI TECNICI ERARIALI

177476

MOD. B (Nuovo Catasto Edilizio Urbano)

Lire
20

NUOVO CATASTO EDILIZIO URBANO


(R. DECRETO-LEGGE 13 APRILE 1959, N. 652)

Planimetria dell'immobile situato nel Comune di **MILANO** Via della Chiesa 10

Ditta S.r.l. Edile della Chiesa di Arnaldo Mascheroni ed altri

Allegata alla dichiarazione presentata all'Ufficio Tecnico Erariale di **MILANO**

SCHEDA MOD. 1 N. 2/0593585

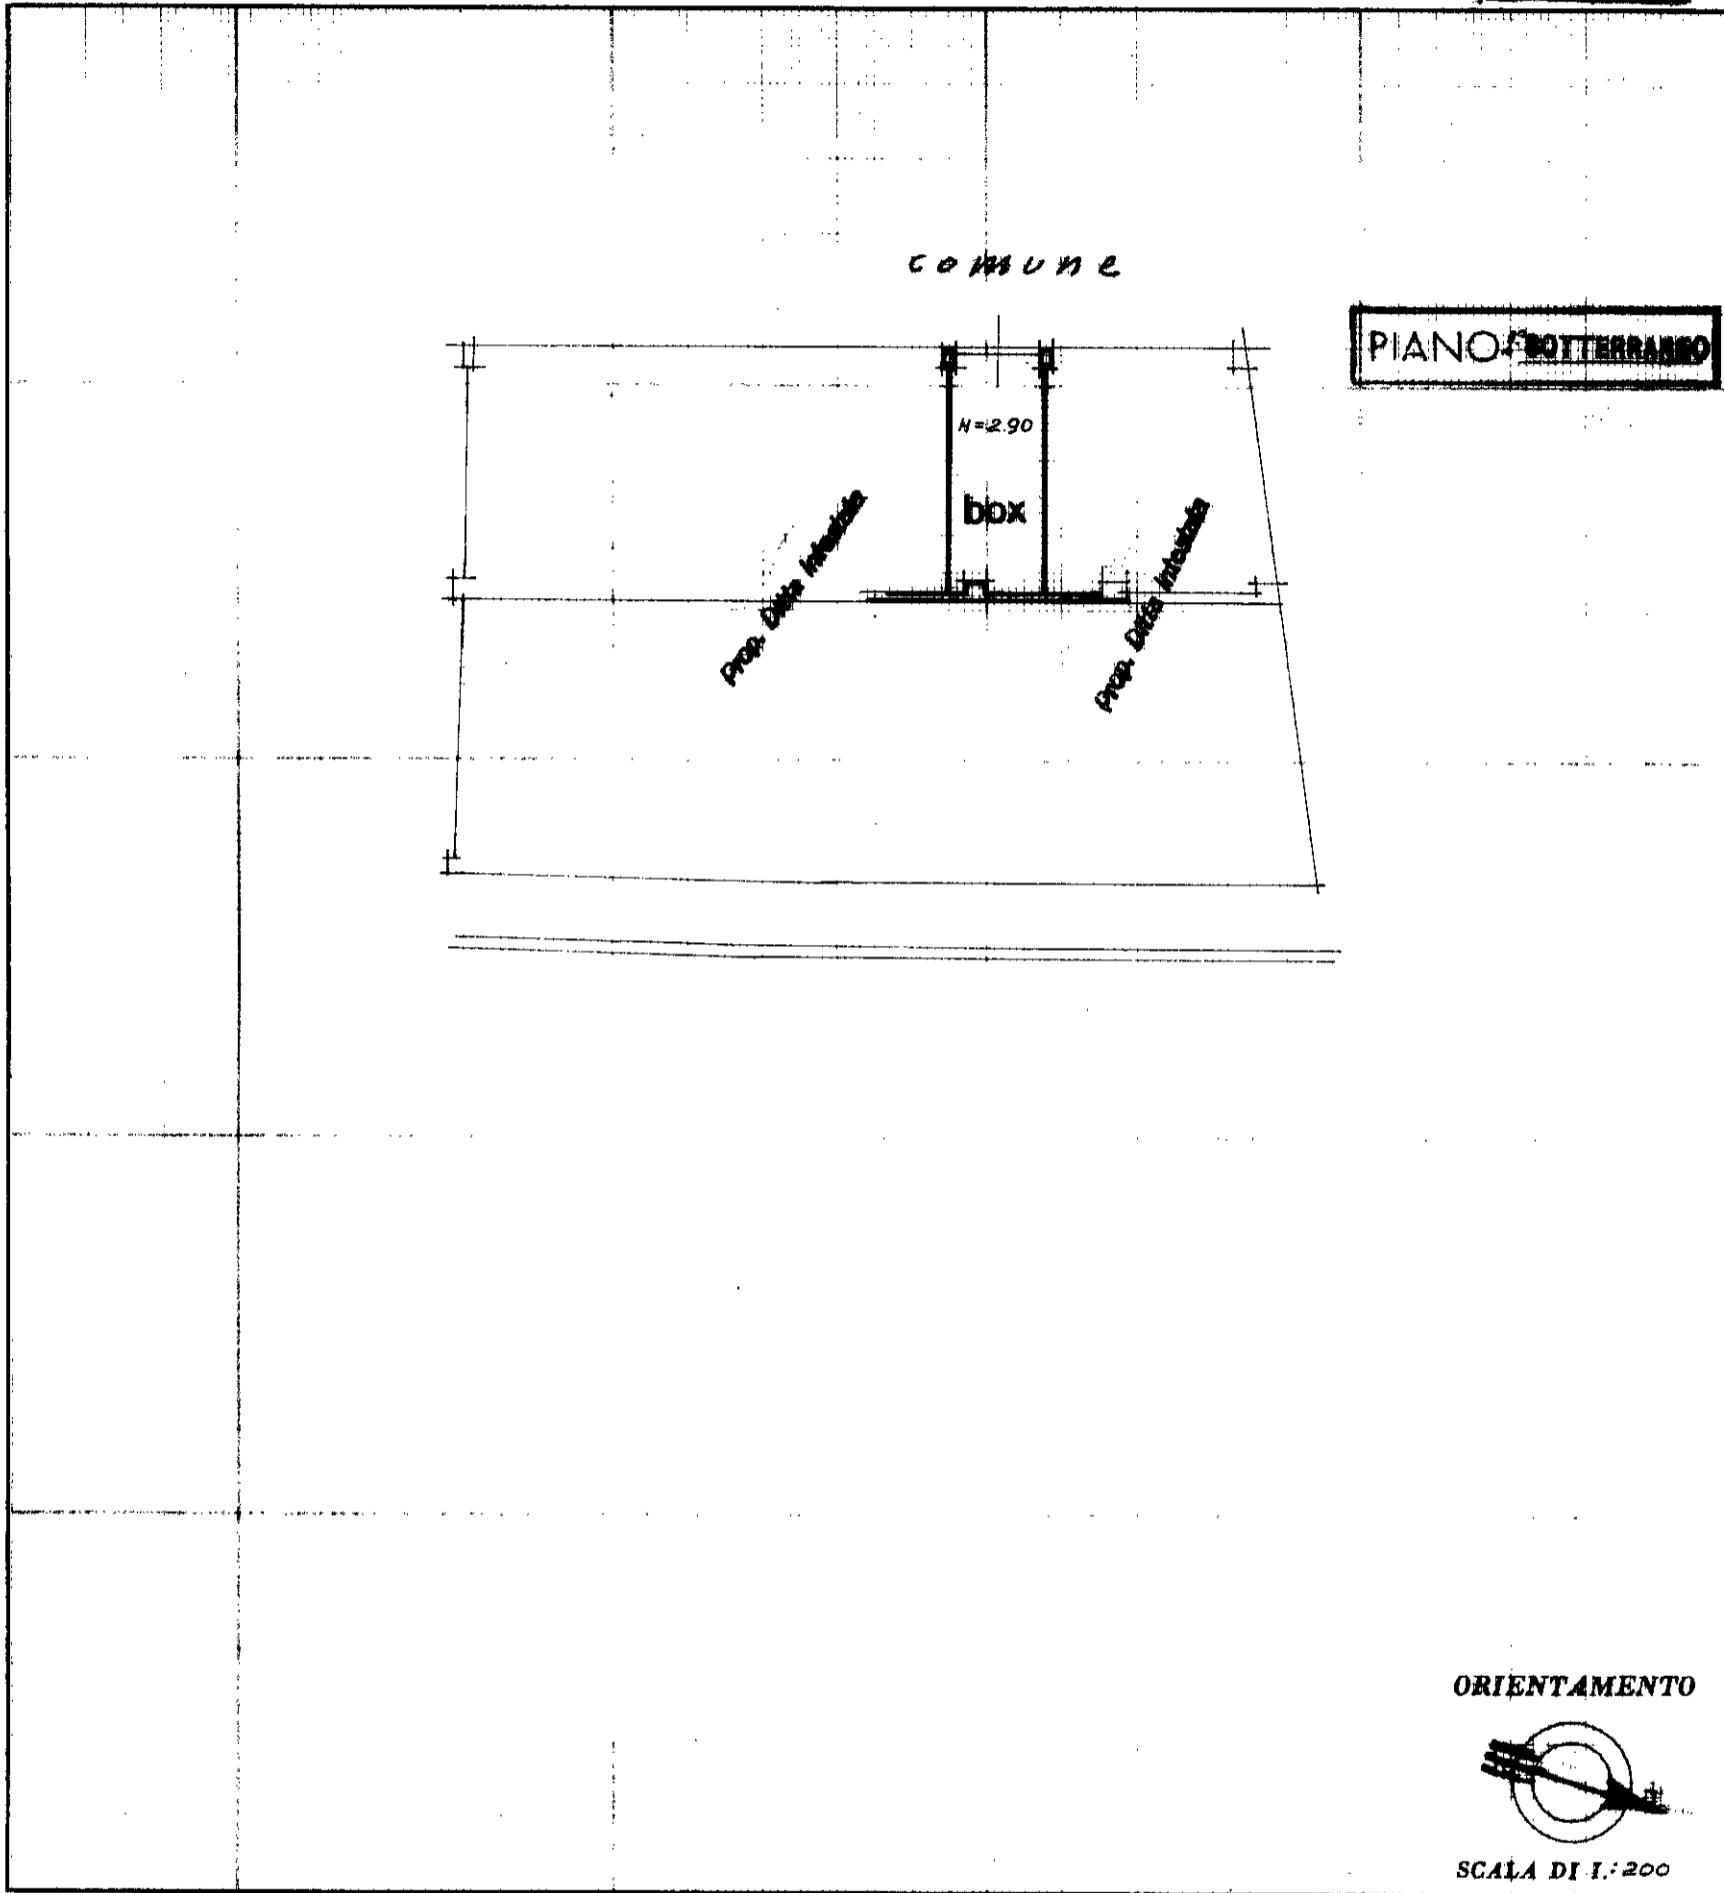

SPAZIO RISERVATO PER LE ANNOTAZIONI D'UFFICIO

DATA
PROT. N°



SUB 32

Compilata dal Geometra
(Titolo, nome e cognome del tecnico)

Tognoni Davide

Iscritto all'Albo de Geometri

della Provincia di Milano

DATA 21 DIC. 1970

Firma: [Signature]

ISTITUTO POLIGRAFICO DELLO STATO

mapa 01

Catasto dei Fabbricati - Situazione al 24/06/2020 - Comune di MILANO (F205) - < Foglio: 436 - Particella: 213 - Subalterno: 32 >
VIA DELLA CHIUSA n. 10 piano: S2;