

MODULARIO
F. - Cat. S. T. - 315



MINISTERO DELLE FINANZE
DIREZIONE GENERALE DEL CATASTO E DEI SERVIZI TECNICI ERARIALI

Lire
15


NUOVO CATASTO EDILIZIO URBANO

(R. DECRETO-LEGGE 13 APRILE 1939, N. 652)

Planimetria dell'immobile situato nel Comune di MILANO Via QUADRONNO N° 16

Ditta SIGG. CROCI ING. EGIDIO E BADERNA MARIA

Allegata alla dichiarazione presentata all'Ufficio Tecnico Erariale di MILANO

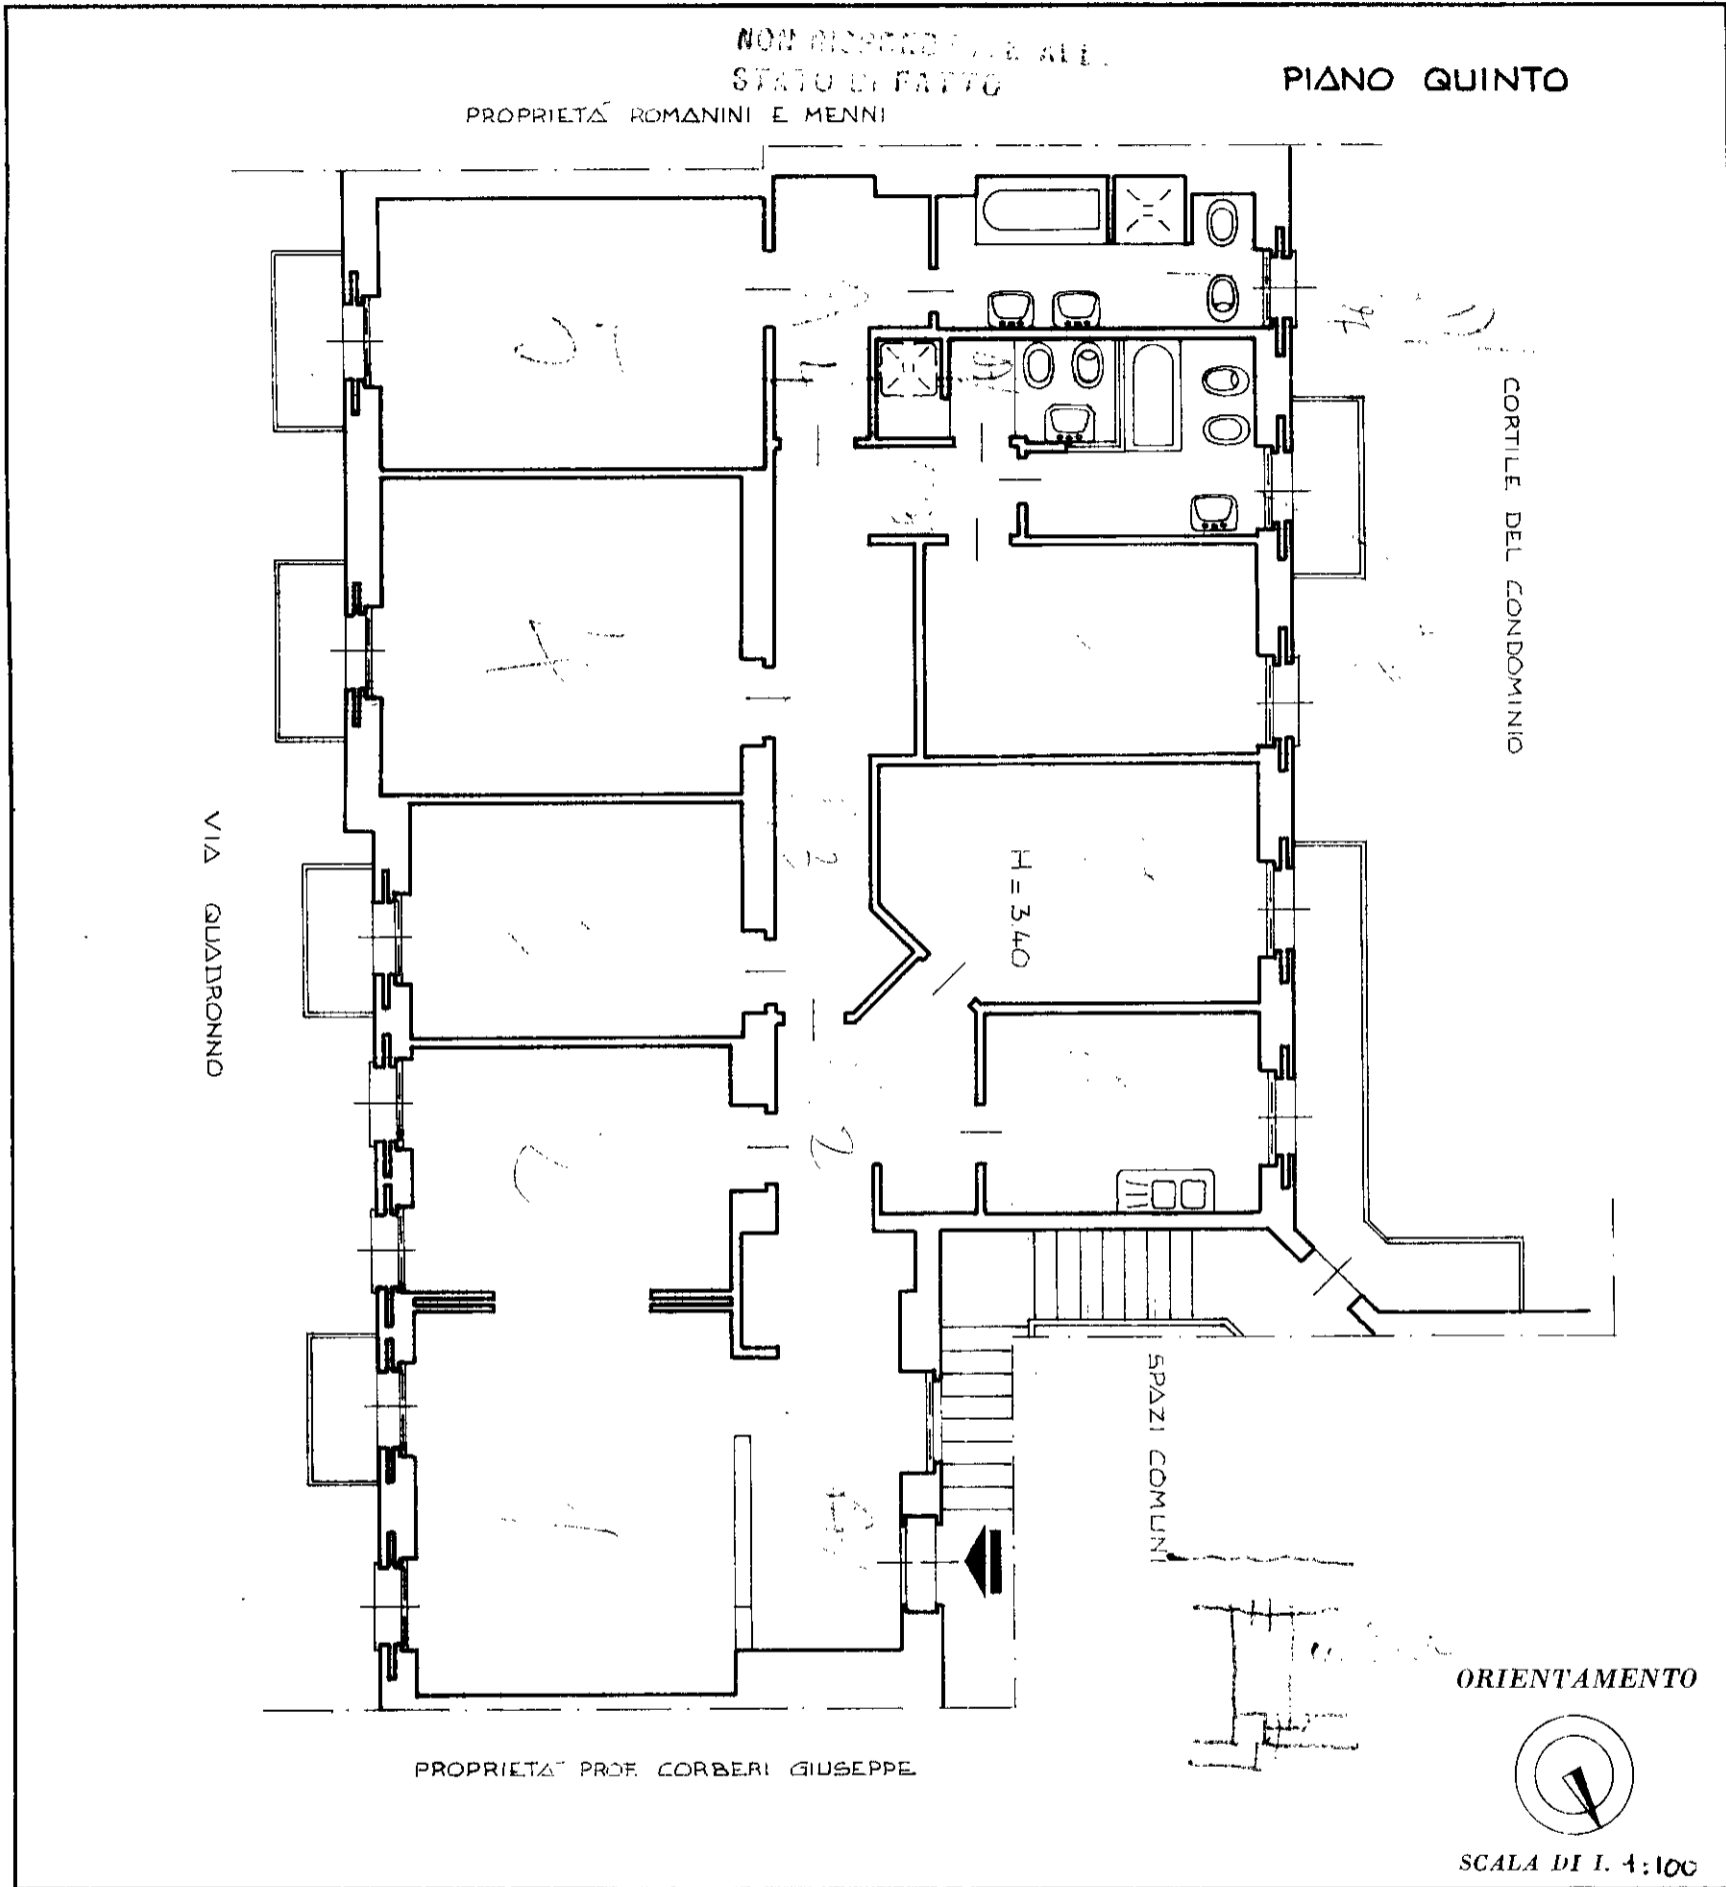

SPAZIO RISERVATO PER LE ANNOTAZIONI D'UFFICIO

DATA 12 MAR 1975
PROT. N° 162508

PARTITA 2/745
FOGLIO 34
MAPPALE 6/32
SUBALTERNO 18

Compilata dal DOTT. ARCH. GIORGIO MORANO
(Titolo, nome e cognome del tecnico)

Iscritto all'Albo degli Architetti della Provincia di MILANO

DATA 24 Febbraio 1975

Firma: Giorgio Morano