

**Agenzia delle Entrate
CATASTO FABBRICATI
Ufficio Provinciale di
Milano**

Dichiarazione protocollo n. MI0080035 del 22/03/2021

Comune di Milano

Via Domenico Cimarosa

civ. 11

Identificativi Catastali:

Sezione:

Foglio: 382

Particella: 220

Subalterno: 719

Compilata da:
Boscolo Andrea

Iscritto all'albo:
Geometri

Prov. Milano

N. 10274



Planimetria

Scheda n. 1

Scala 1:200

Piano Ottavo

H = m 2.90

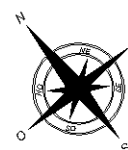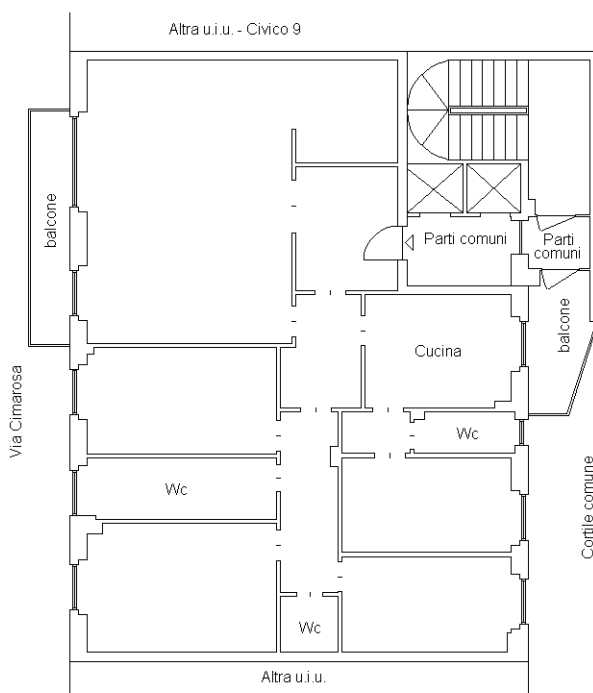

Catasto dei Fabbricati - Situazione al 06/04/2021 - Comune di MILANO (F205) - < Foglio: 382 - Particella: 220 - Subalterno: 719 >
VIA DOMENICO CIMAROSA n. 11 piano: 8 scala: 1;

Ultima planimetria in atti