




PIANO PRIMO

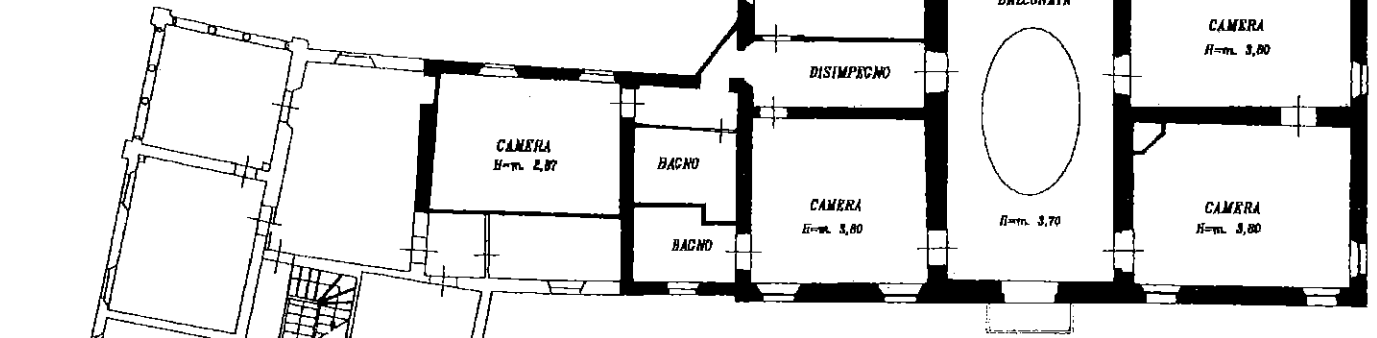

PIANO SECONDO

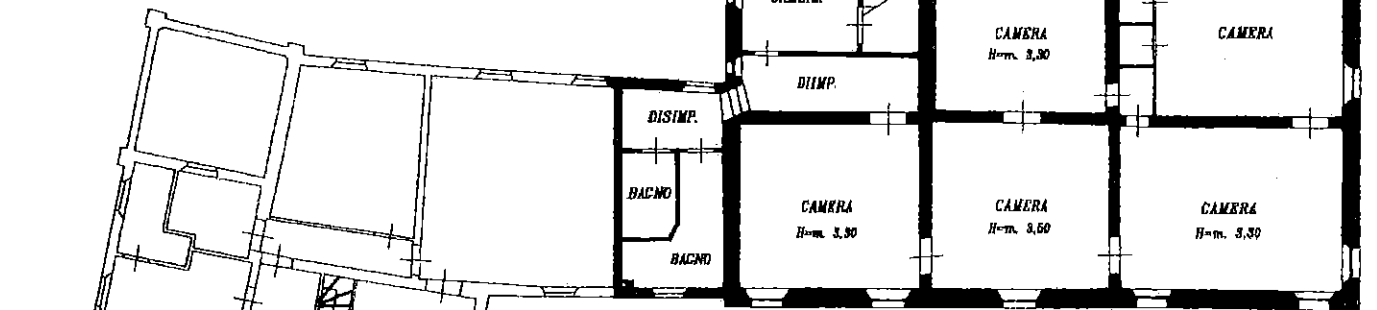

PIANO PRIMO SOTTOSTRADA

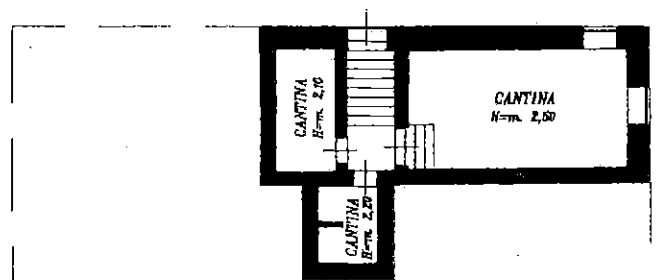





Planimetria di u.i.u. in Comune di FIORANO MODENESE via GHIARELLA civ. 201



*Copia*

**PIANO TERRA**

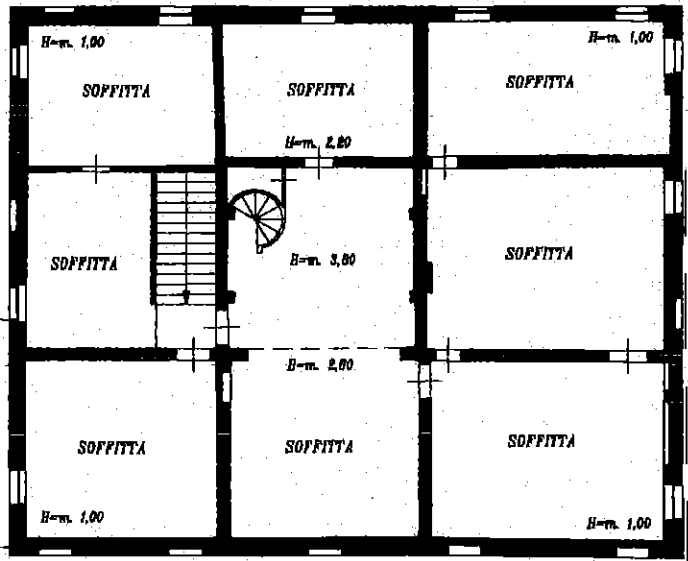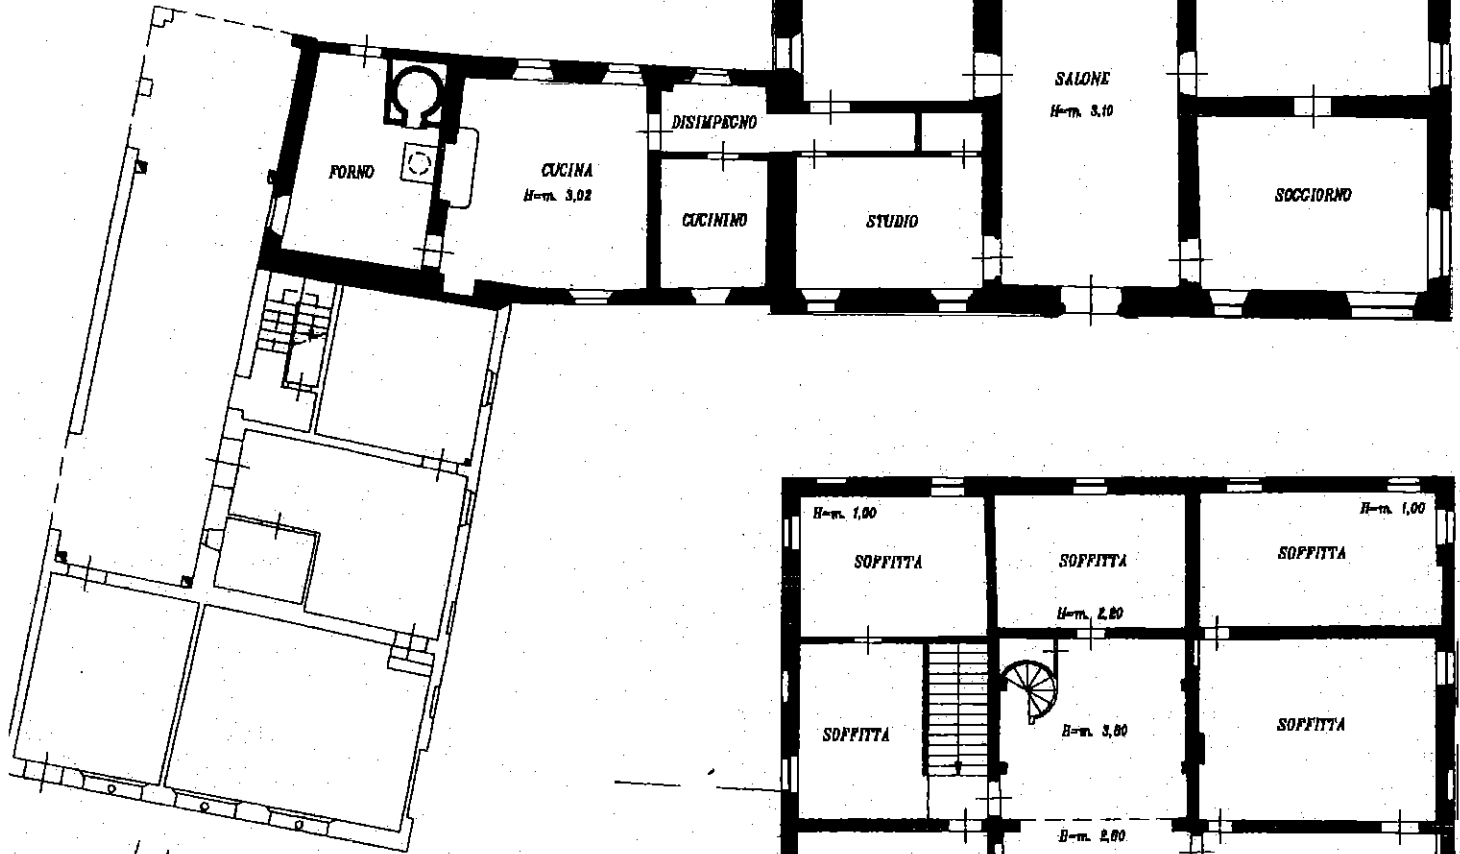


**PIANO TERZO**

PLANIMETRIA SCALA 1:1000

FOGLIO 21

**COPIA CONFORME ALL' ORIGINALE** SCALA DI 1: 200

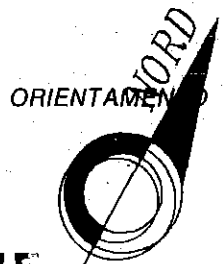

Dichiarazione di N.C.   
Denuncia di variazione

Compilata dal GUERRI Geom. PIER PAOLO  
(Titolo, cognome e nome)

RISERVATO ALL'UFFICIO

Identificativi catastali  
F. 21  
n. 126 sub. 6

Iscritto all'albo de GEOMETRI  
della provincia di MODENA n. 1985  
data 02/03/2001 Firma Pier Paolo Gueri

